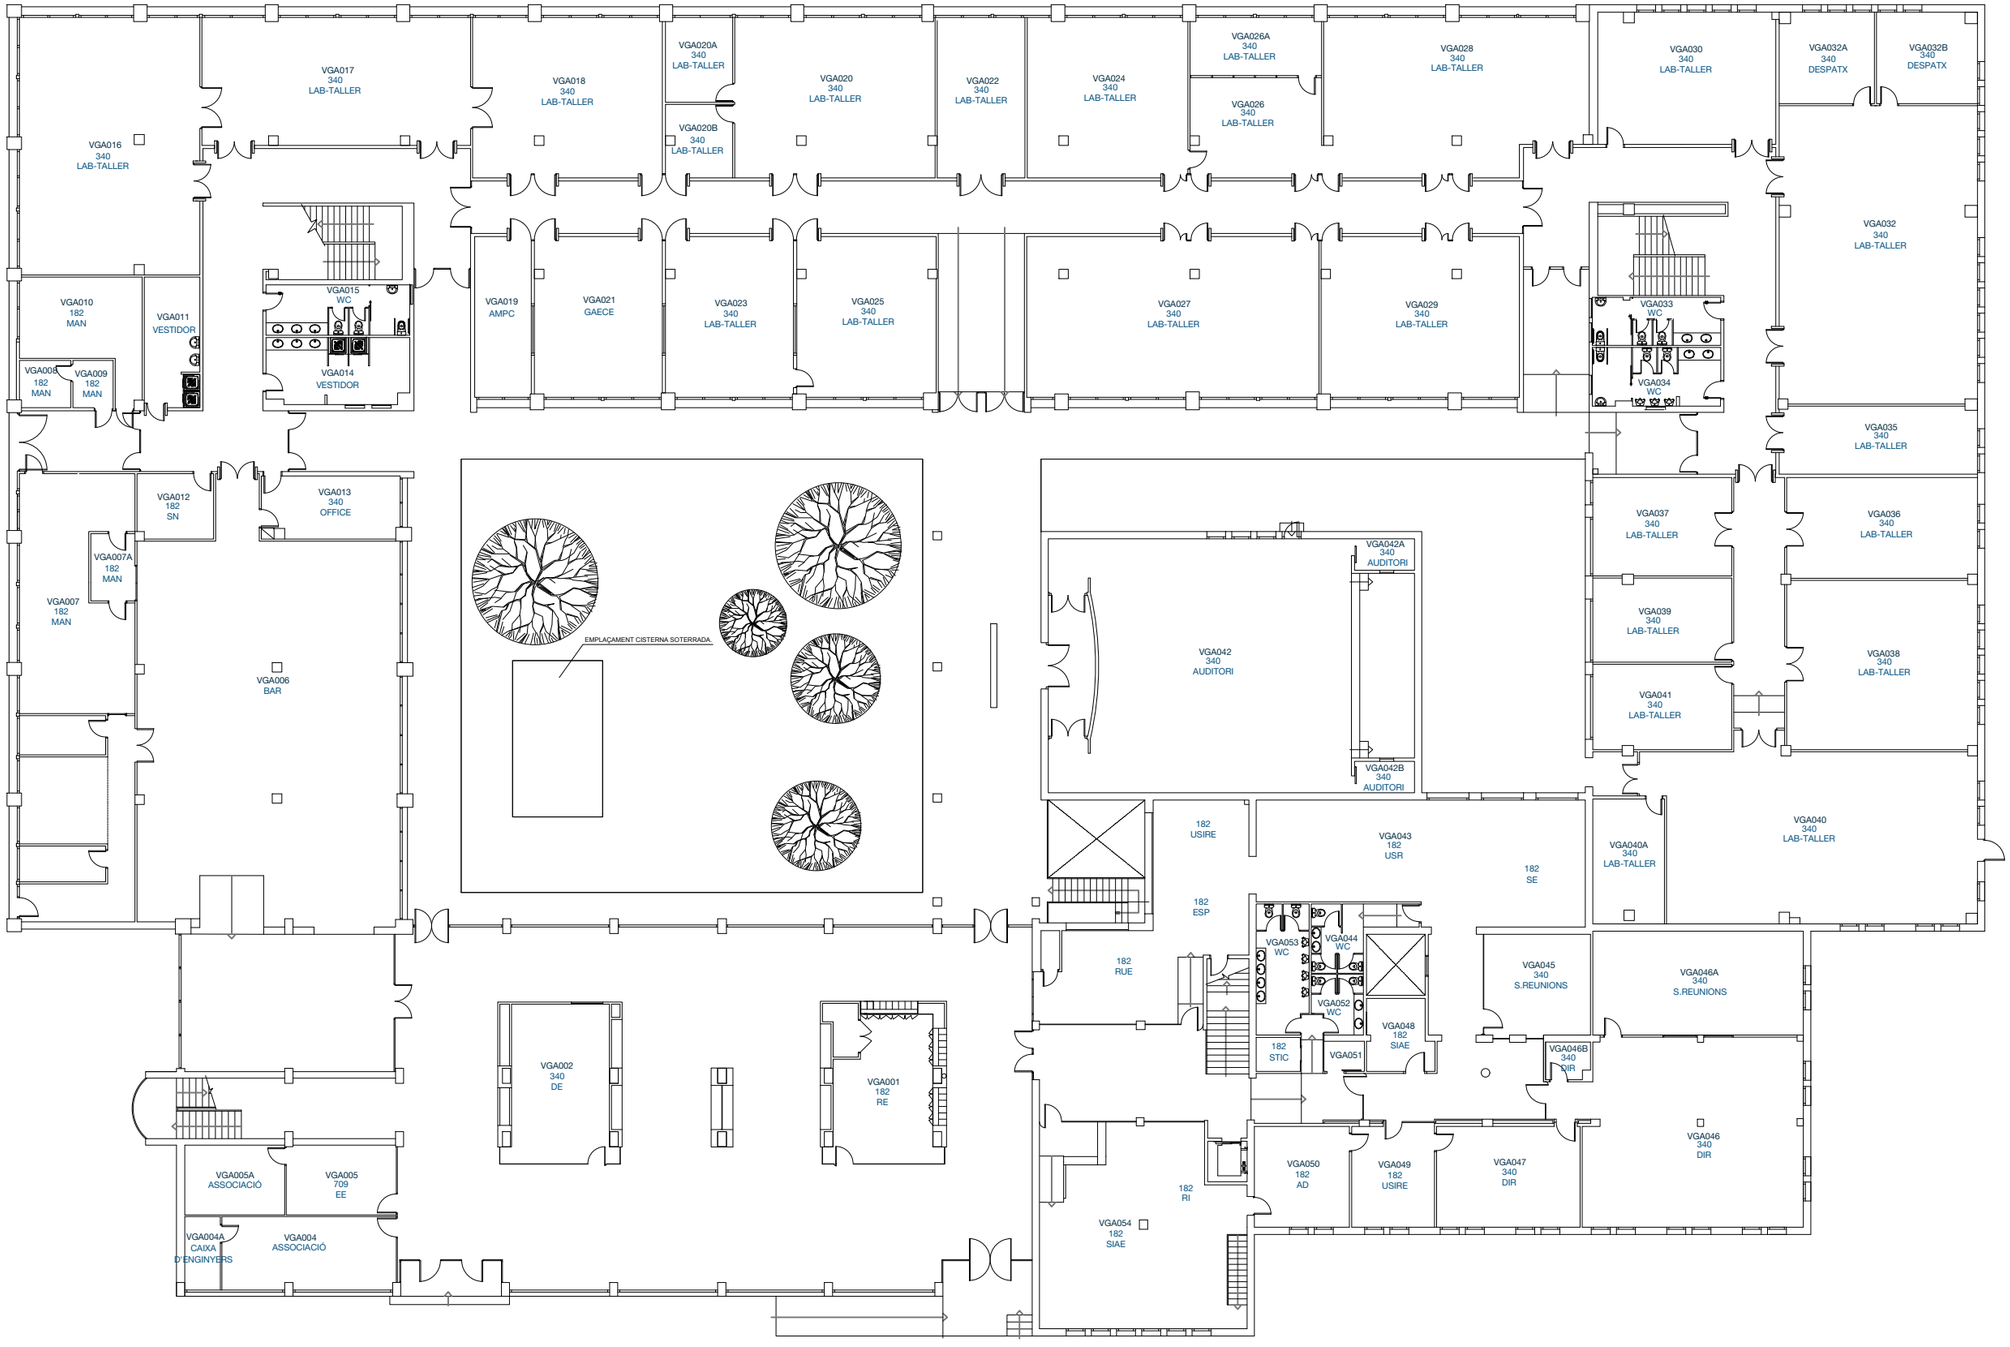

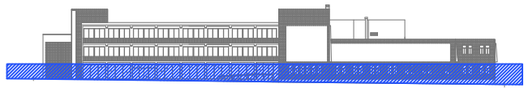

UNIVERSITAT POLITÈCNICA DE CATALUNYA
BARCELONATECH
Escola Politècnica Superior d'Enginyeria de Vilanova i la Geltrú

Data	Cod. Ed.
02 Maig 2018	VGA

Unitat Estructural	Plànol	Núm.
ESCOLA	PLANTA 0	2/28

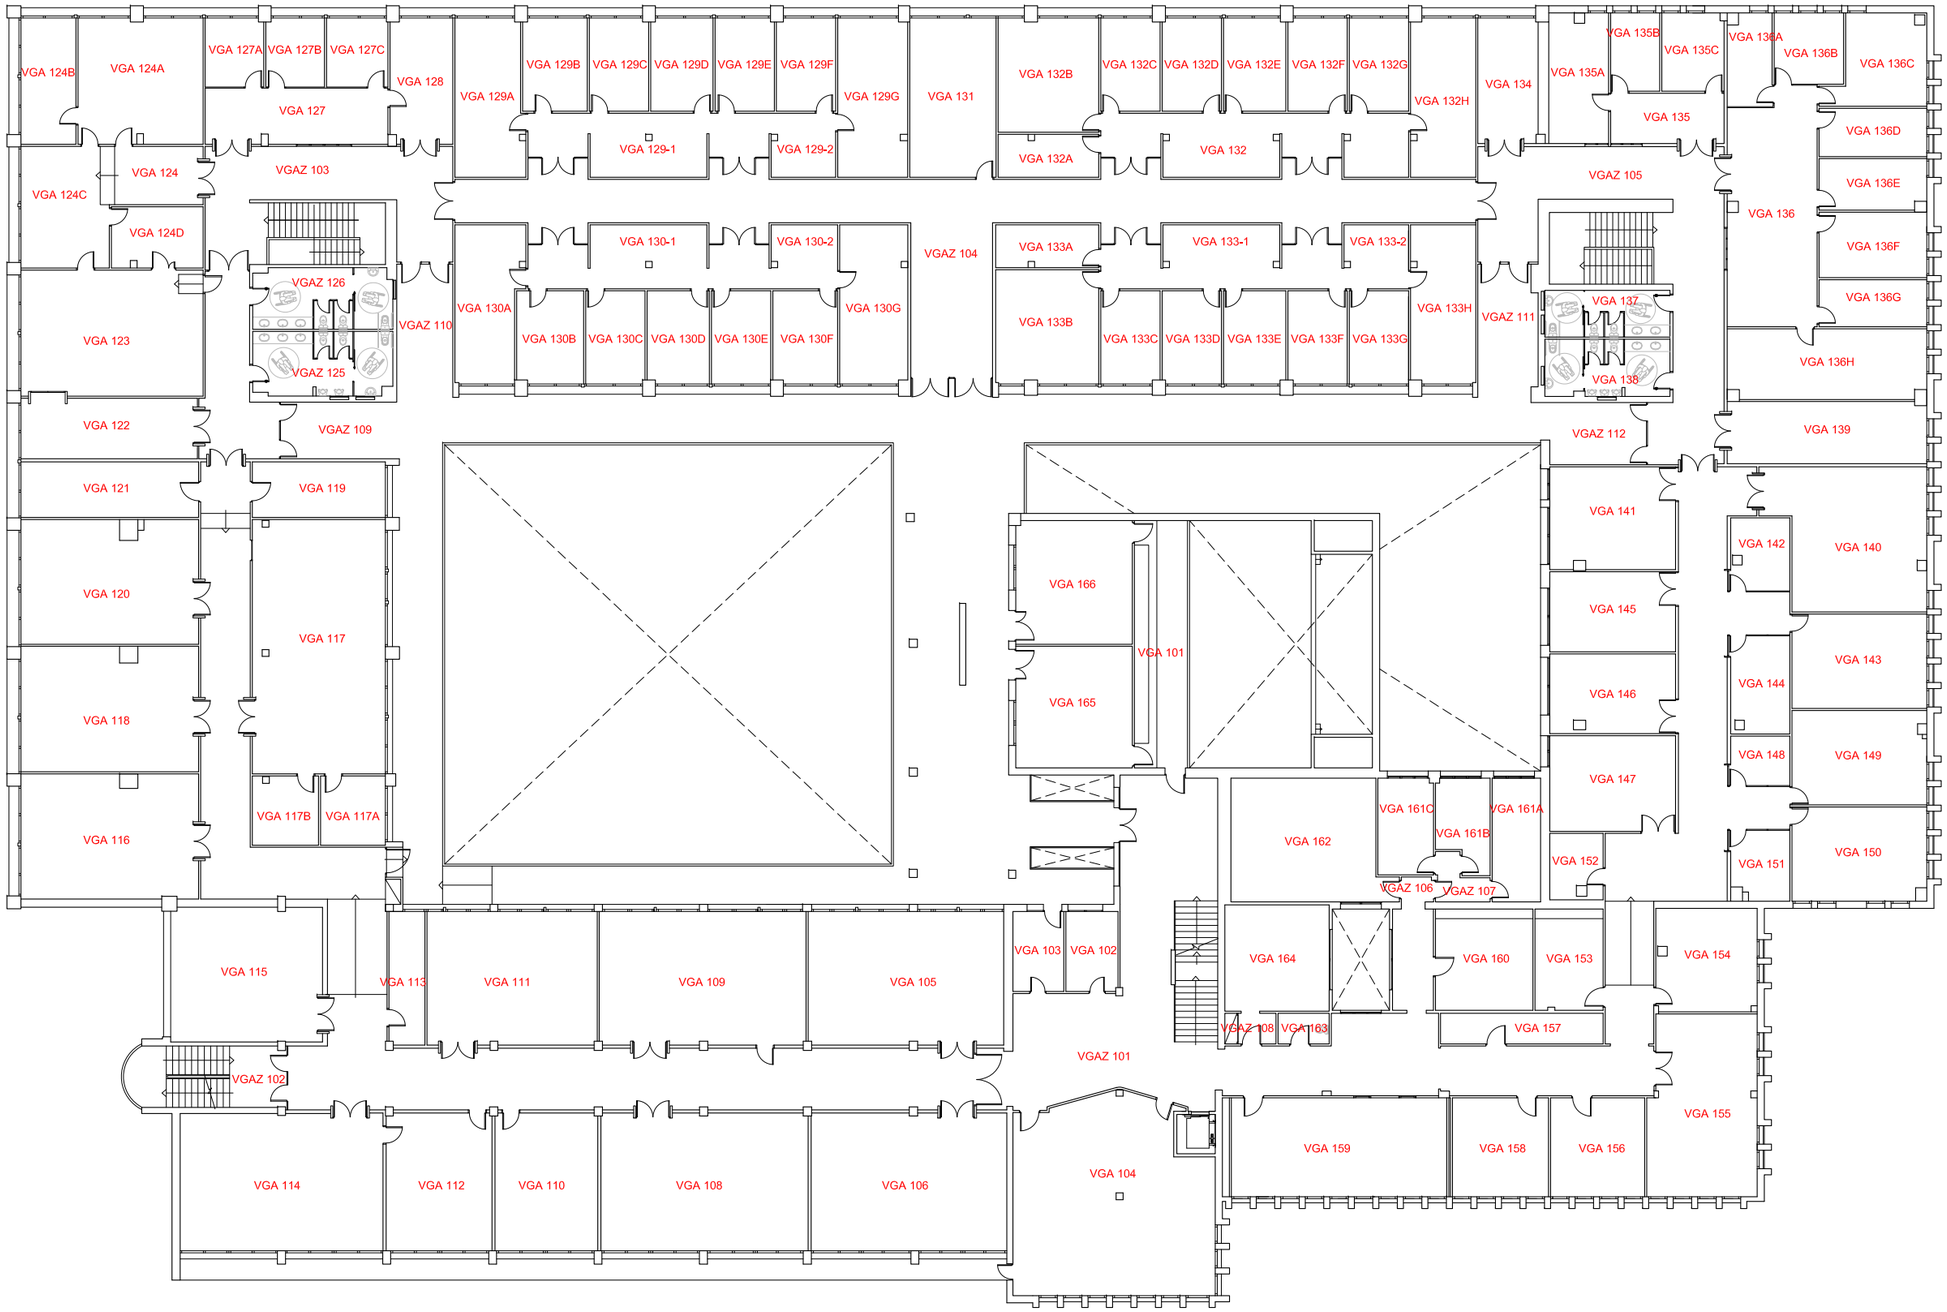

Servei d'Infraestructures UNIVERSITAT POLITÈCNICA DE CATALUNYA	Escala 1/ 300 0 1 2 3 4 5 6 7 8 9 10	Data OCTUBRE 21	Cod. Ed. VGA
ESCOLA POLITÈCNICA SUPERIOR D'ENGINYERIA DE VILANOVA I LA GELTRÚ	Plànol PLANTA 1		Núm. 0.04

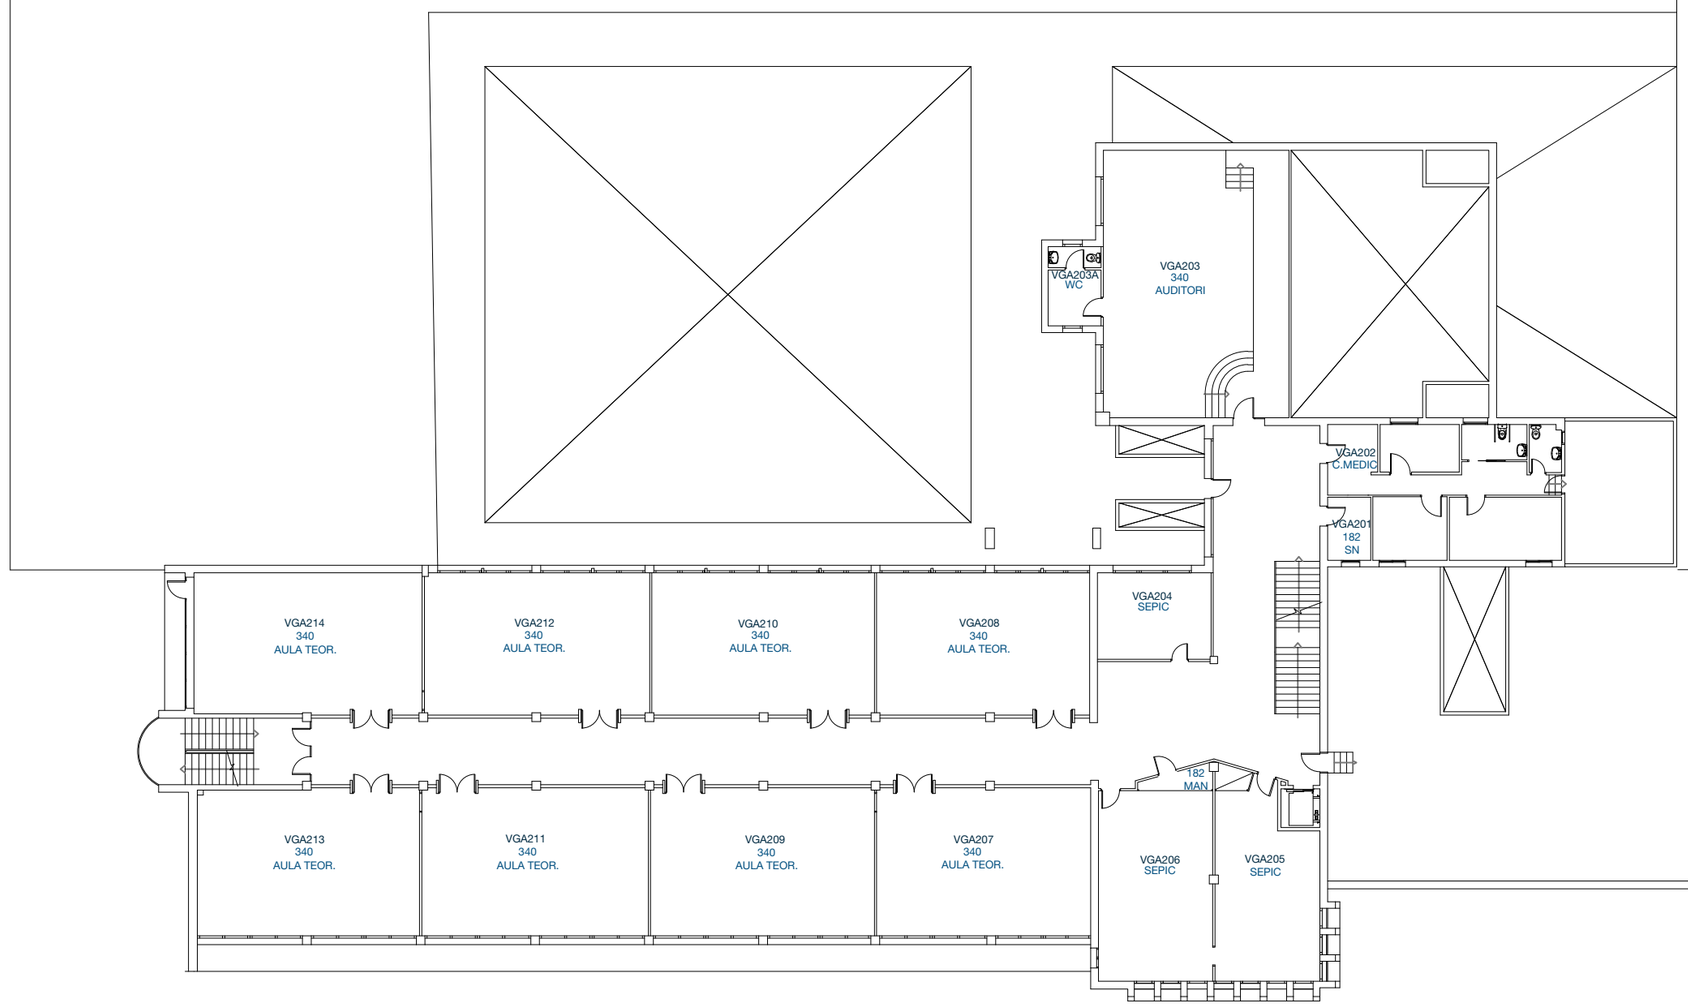

UNIVERSITAT POLITÈCNICA DE CATALUNYA
BARCELONATECH
Escola Politècnica Superior d'Enginyeria de Vilanova i la Geltrú

Data	Cod. Ed.
02 Maig 2018	VGA

Unitat Estructural	Plànol	Núm.
ESCOLA	PLANTA 2	4/28